ÚP KROUNA
KOORDINAČNÍ VÝKRES
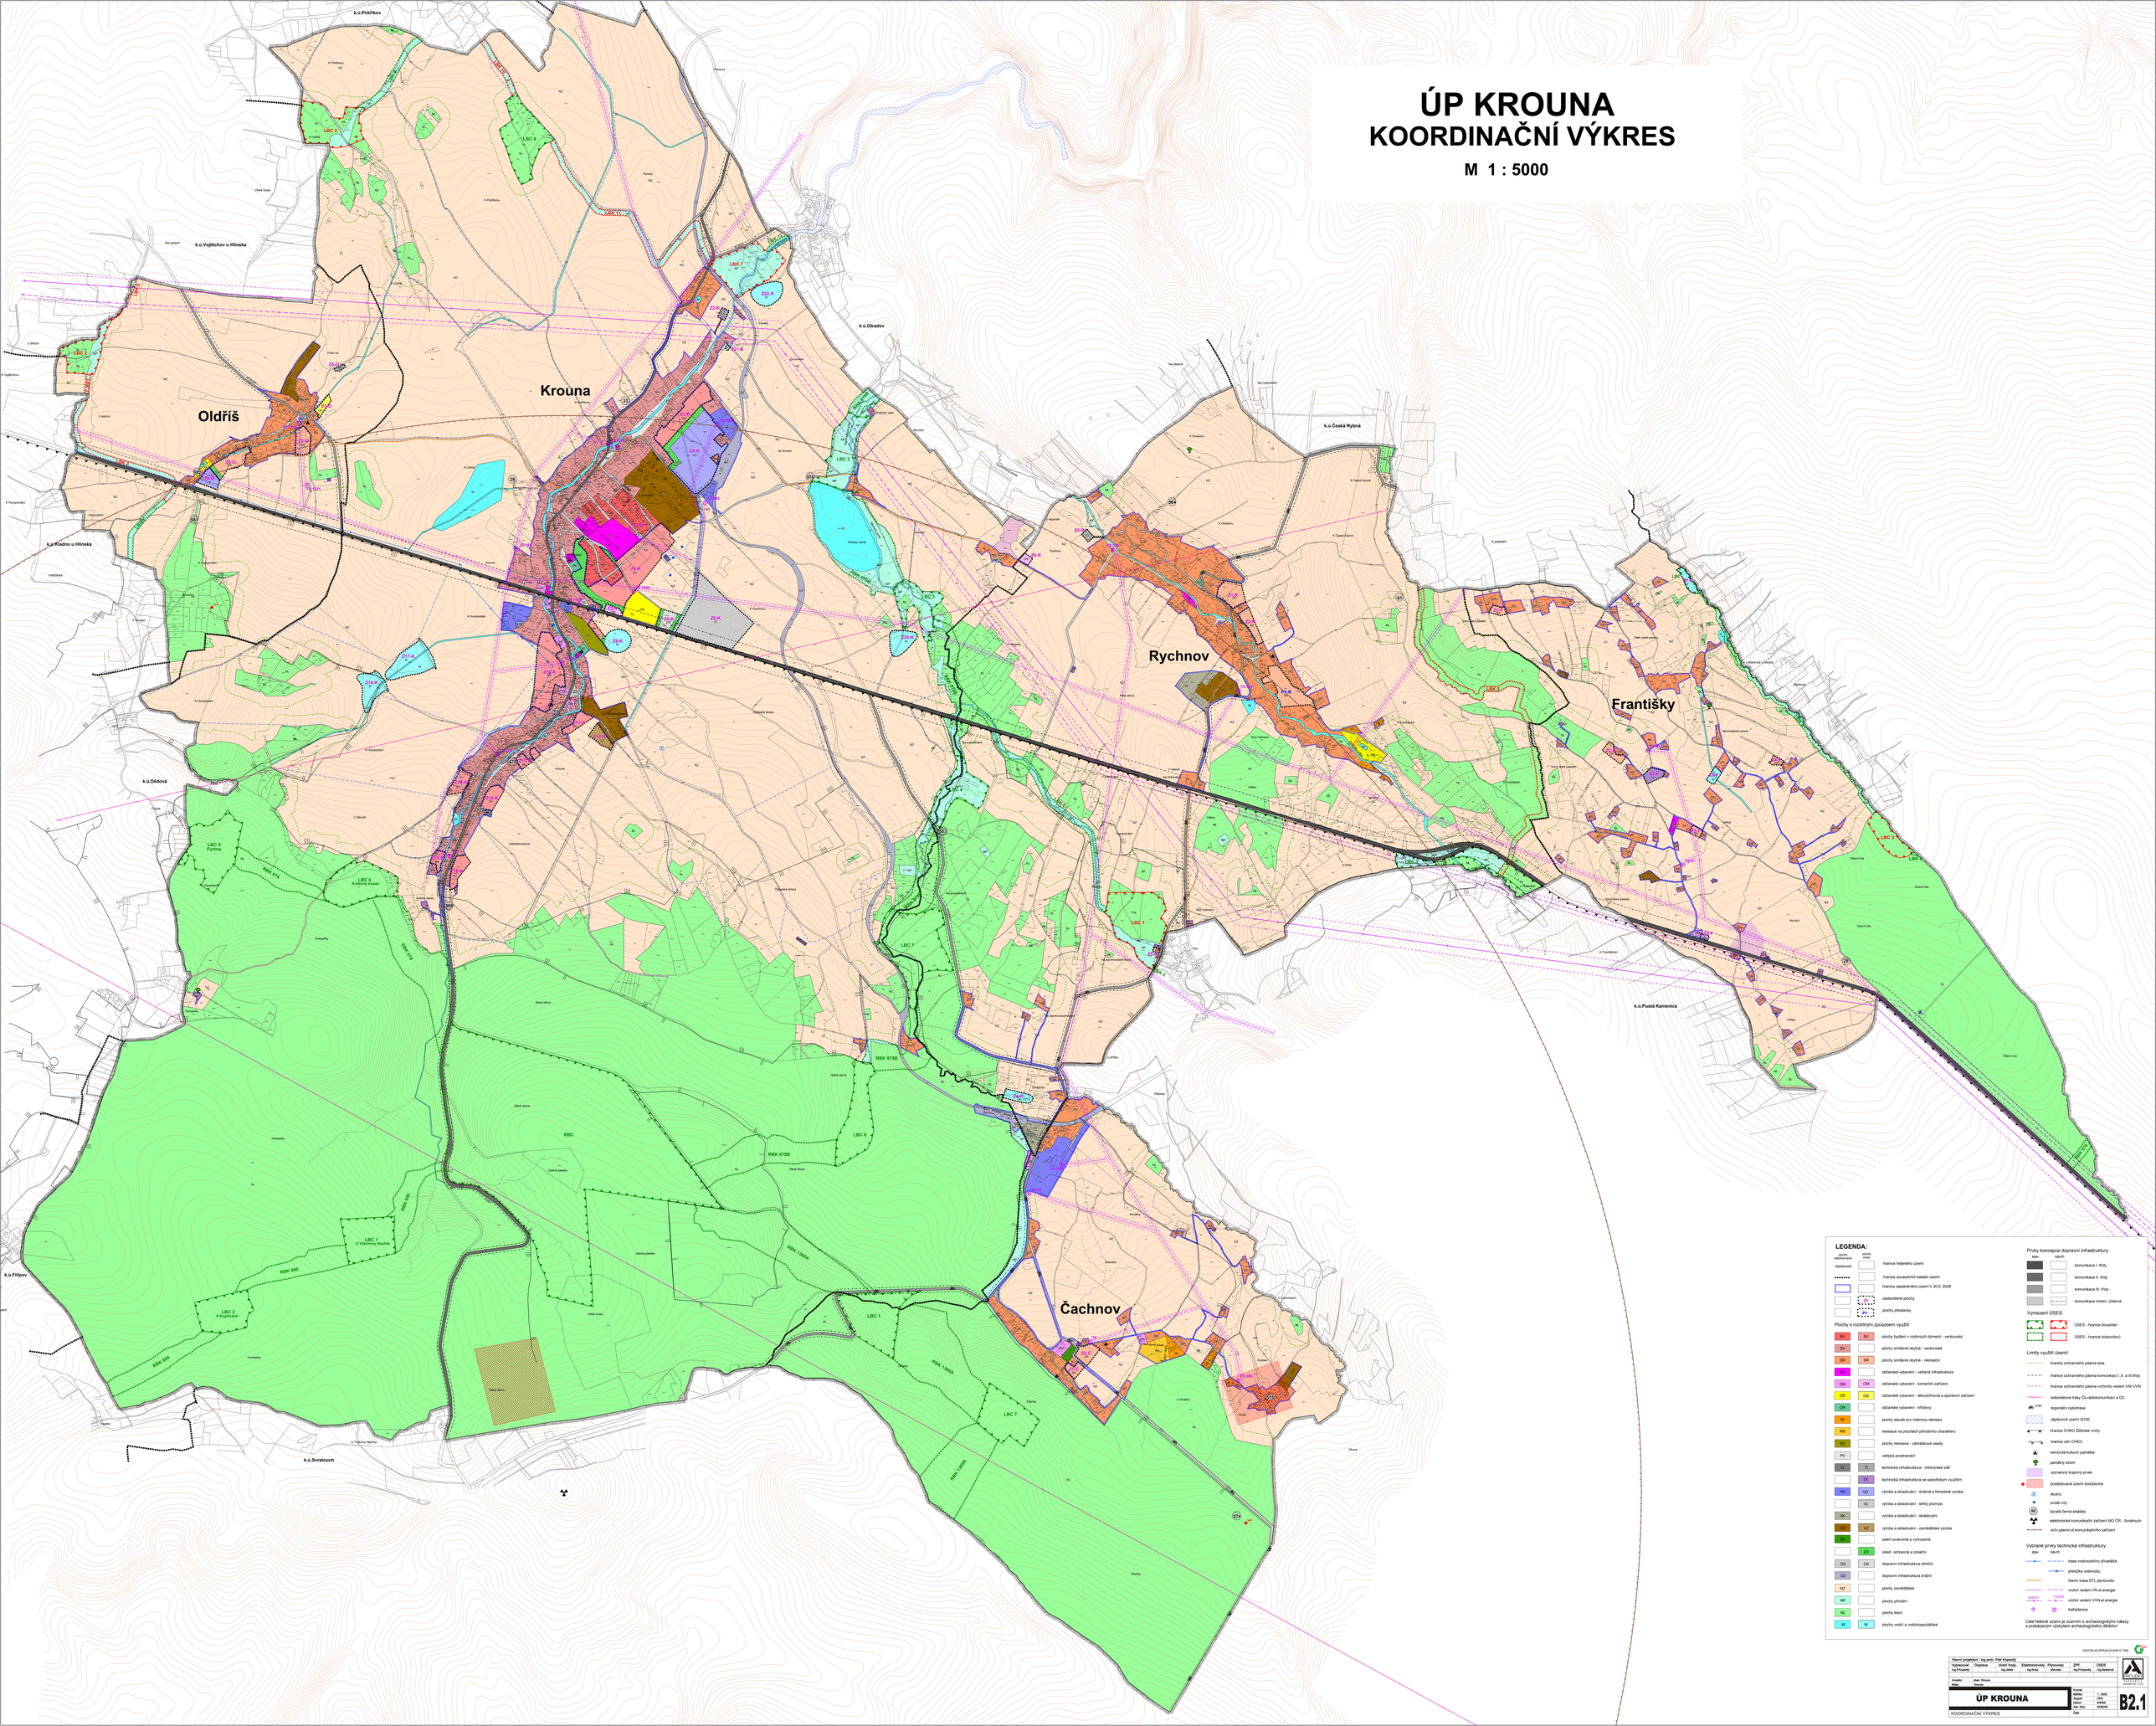
M 1 : 5000